


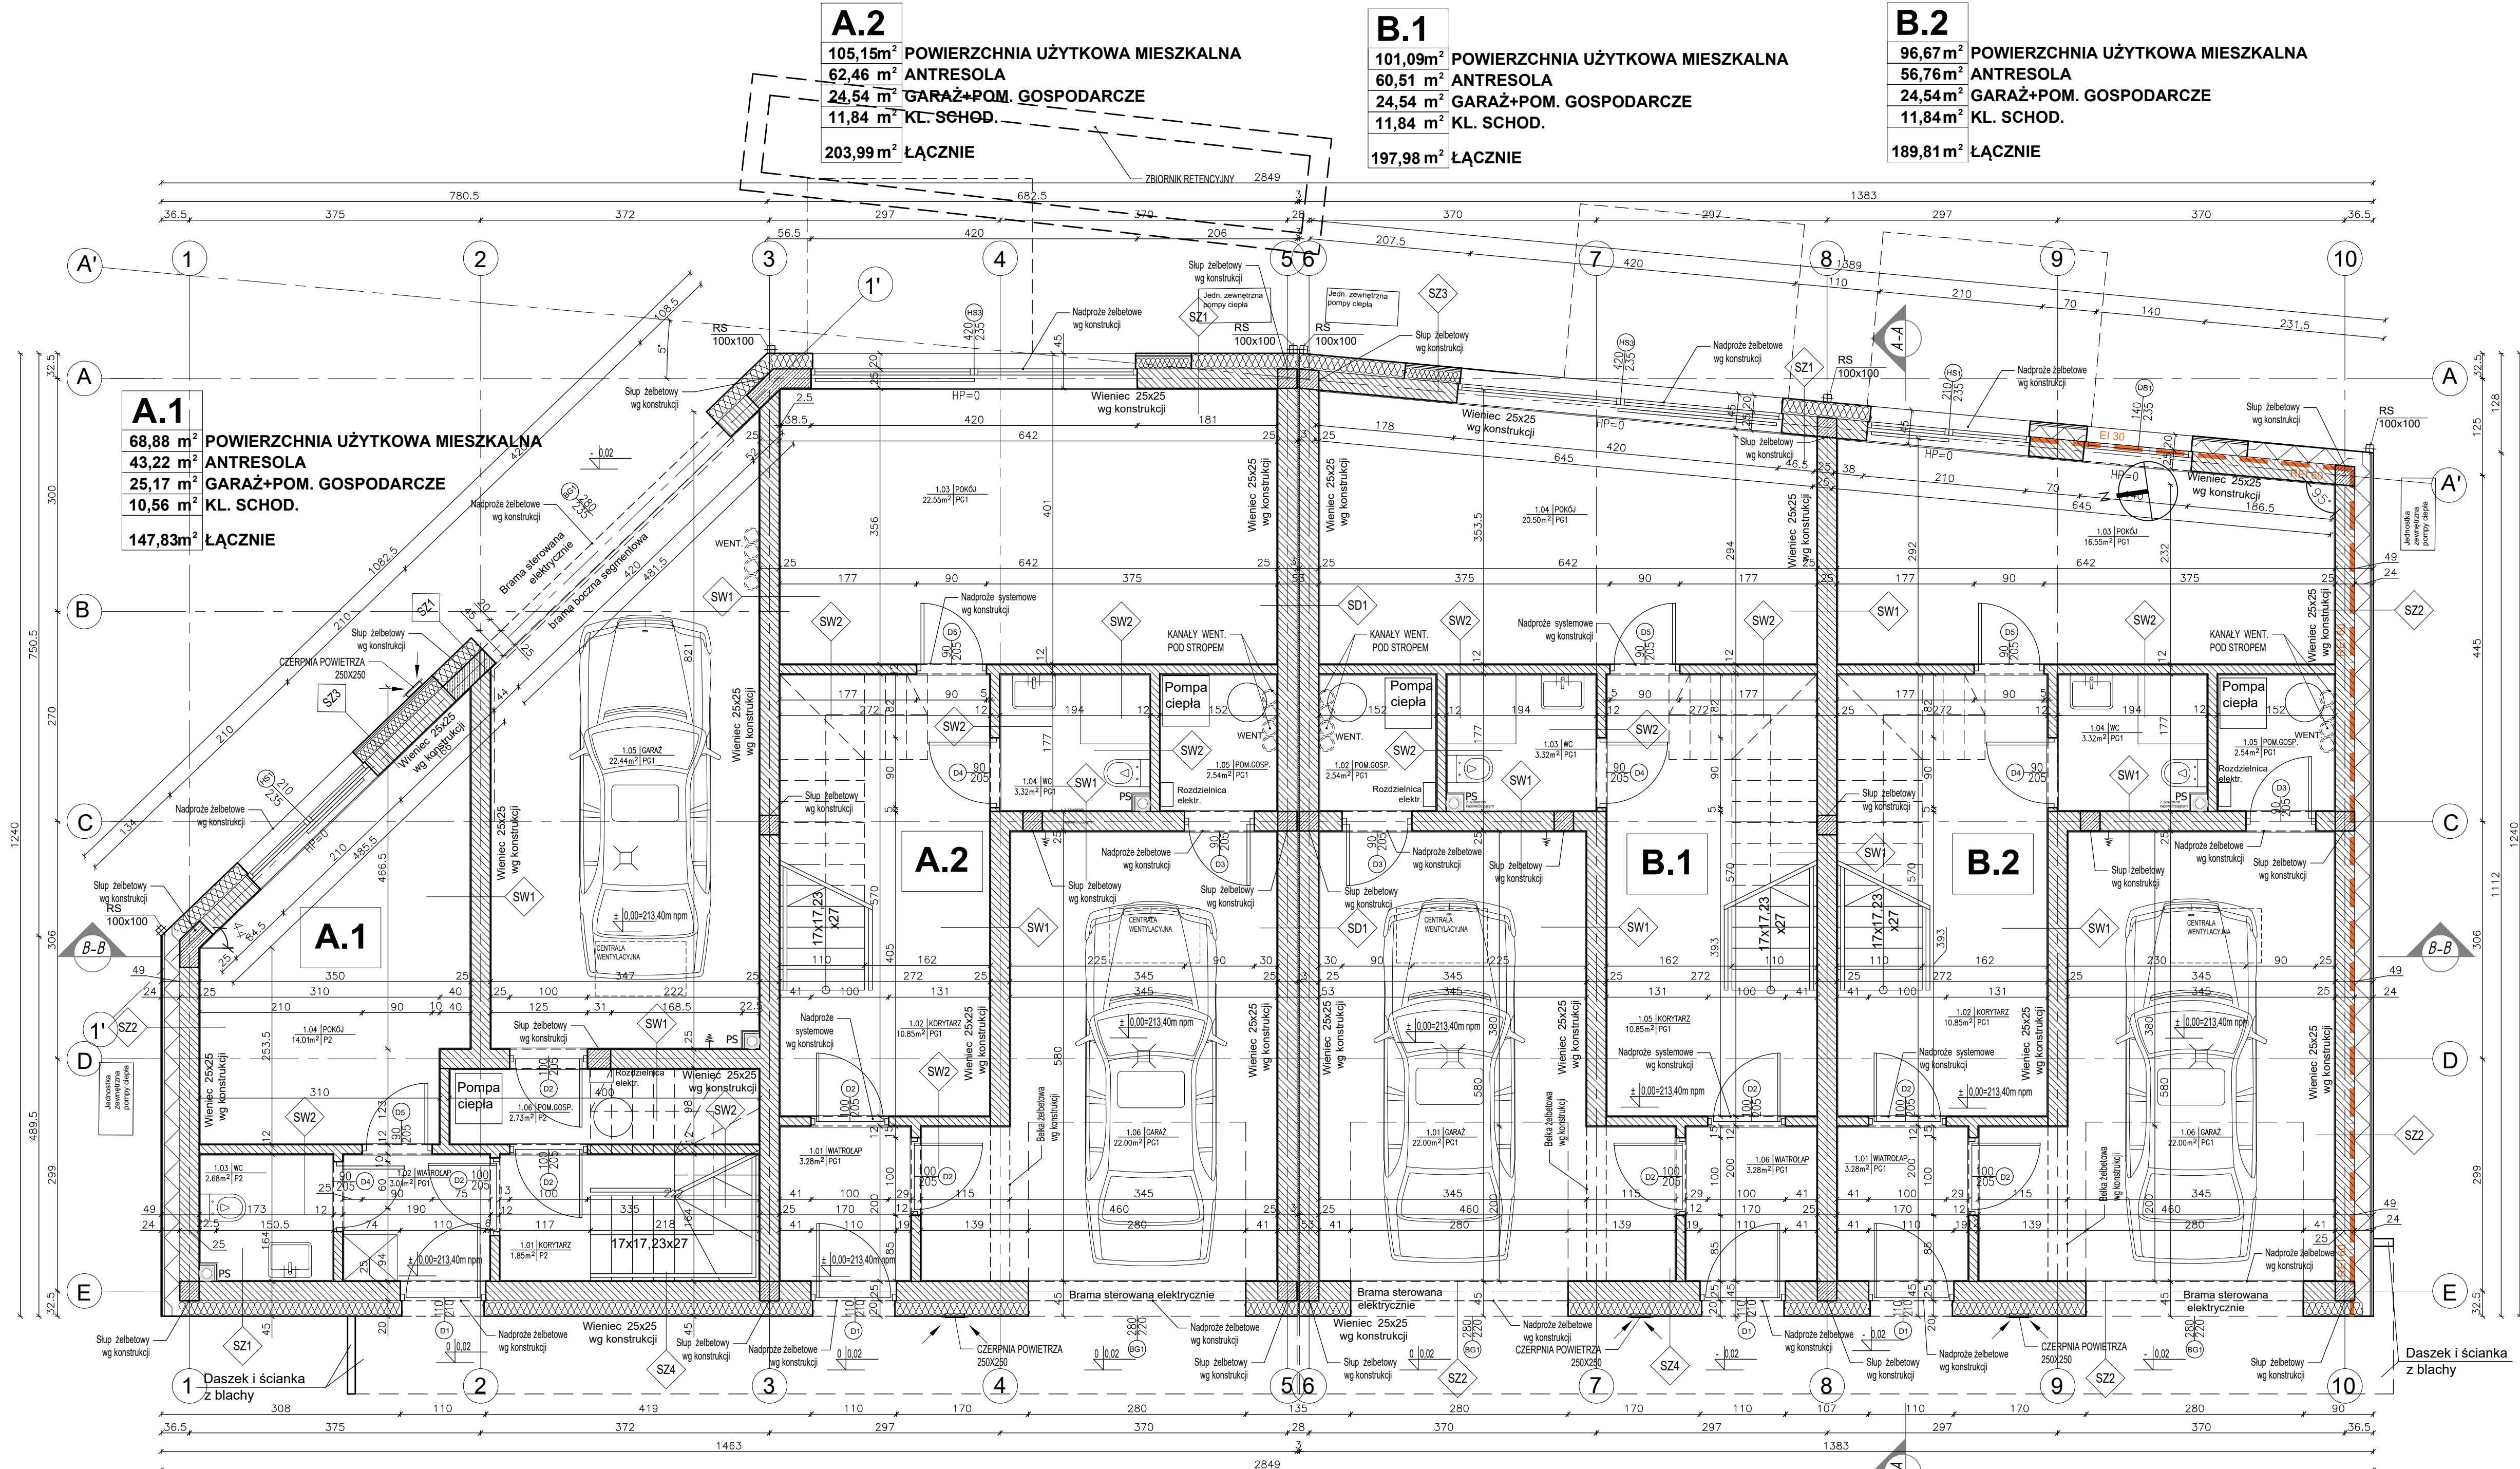


| ZESTAWIENIE POWIERZCHNI PARTERU                      |                              |              |                        |
|------------------------------------------------------|------------------------------|--------------|------------------------|
| BUDYNEK A                                            |                              |              |                        |
| LOKAL A.1                                            |                              |              |                        |
| NR POM.                                              |                              | POSADZKA     | POW. [m <sup>2</sup> ] |
| 1.01                                                 | KORYTARZ                     | GRES/PARKIET | 1.85                   |
| 1.02                                                 | WIATROLAP                    | GRES         | 3.01                   |
| 1.03                                                 | WC                           | GRES         | 2.68                   |
| 1.04                                                 | POKOJ                        | GRES/PARKIET | 14.01                  |
| Powierzchnia użytkowa mieszkalna (suma):             |                              |              | 21.55                  |
| 1.05                                                 | GARAŻ (pow. pomocnicza)      | GRES         | 22.44                  |
| 1.06                                                 | POM. GOSP. (pow. pomocnicza) | GRES         | 2.73                   |
| Powierzchnia pomocnicza (suma):                      |                              |              | 25.17                  |
| Pow. użytkowa mieszkalna + Pow. pomocnicza (ogółem): |                              |              | 46.72                  |

| LOKAL A.2                                            |                              |              |                        |
|------------------------------------------------------|------------------------------|--------------|------------------------|
| NR POM.                                              |                              | POSADZKA     | POW. [m <sup>2</sup> ] |
| 1.01                                                 | WIATROLAP                    | GRES         | 3.28                   |
| 1.02                                                 | KORYTARZ                     | GRES/PARKIET | 10.85                  |
| 1.03                                                 | POKOJ                        | GRES/PARKIET | 22.55                  |
| 1.04                                                 | WC                           | GRES         | 3.32                   |
| Powierzchnia użytkowa mieszkalna (suma):             |                              |              | 40.00                  |
| 1.05                                                 | POM. GOSP. (pow. pomocnicza) | GRES         | 2.54                   |
| 1.06                                                 | GARAŻ (pow. pomocnicza)      | GRES         | 22.00                  |
| Powierzchnia pomocnicza (suma):                      |                              |              | 24.54                  |
| Pow. użytkowa mieszkalna + Pow. pomocnicza (ogółem): |                              |              | 64.54                  |

| ZESTAWIENIE POWIERZCHNI PARTERU                      |                              |              |                        |
|------------------------------------------------------|------------------------------|--------------|------------------------|
| BUDYNEK B                                            |                              |              |                        |
| LOKAL B.1                                            |                              |              |                        |
| NR POM.                                              |                              | POSADZKA     | POW. [m <sup>2</sup> ] |
| 1.01                                                 | GARAŻ (pow. pomocnicza)      | GRES         | 22.00                  |
| 1.02                                                 | POM. GOSP. (pow. pomocnicza) | GRES         | 2.54                   |
| Powierzchnia pomocnicza (suma):                      |                              |              | 24.54                  |
| 1.03                                                 | WC                           | GRES         | 3.32                   |
| 1.04                                                 | POKOJ                        | GRES/PARKIET | 20.50                  |
| 1.05                                                 | KORYTARZ                     | GRES/PARKIET | 10.85                  |
| 1.06                                                 | WIATROLAP                    | GRES/PARKIET | 3.28                   |
| Powierzchnia użytkowa mieszkalna (suma):             |                              |              | 37.48                  |
| Pow. użytkowa mieszkalna + Pow. pomocnicza (ogółem): |                              |              | 62.49                  |

| LOKAL B.2                                            |                              |              |                        |
|------------------------------------------------------|------------------------------|--------------|------------------------|
| NR POM.                                              |                              | POSADZKA     | POW. [m <sup>2</sup> ] |
| 1.01                                                 | WIATROLAP                    | GRES         | 3.28                   |
| 1.02                                                 | KORYTARZ                     | GRES/PARKIET | 10.85                  |
| 1.03                                                 | POKOJ                        | GRES/PARKIET | 20.03                  |
| 1.04                                                 | WC                           | GRES         | 3.32                   |
| Powierzchnia użytkowa mieszkalna (suma):             |                              |              | 37.48                  |
| 1.05                                                 | POM. GOSP. (pow. pomocnicza) | GRES         | 2.54                   |
| 1.06                                                 | GARAŻ (pow. pomocnicza)      | GRES         | 22.00                  |
| Powierzchnia pomocnicza (suma):                      |                              |              | 24.54                  |
| Pow. użytkowa mieszkalna + Pow. pomocnicza (ogółem): |                              |              | 62.02                  |



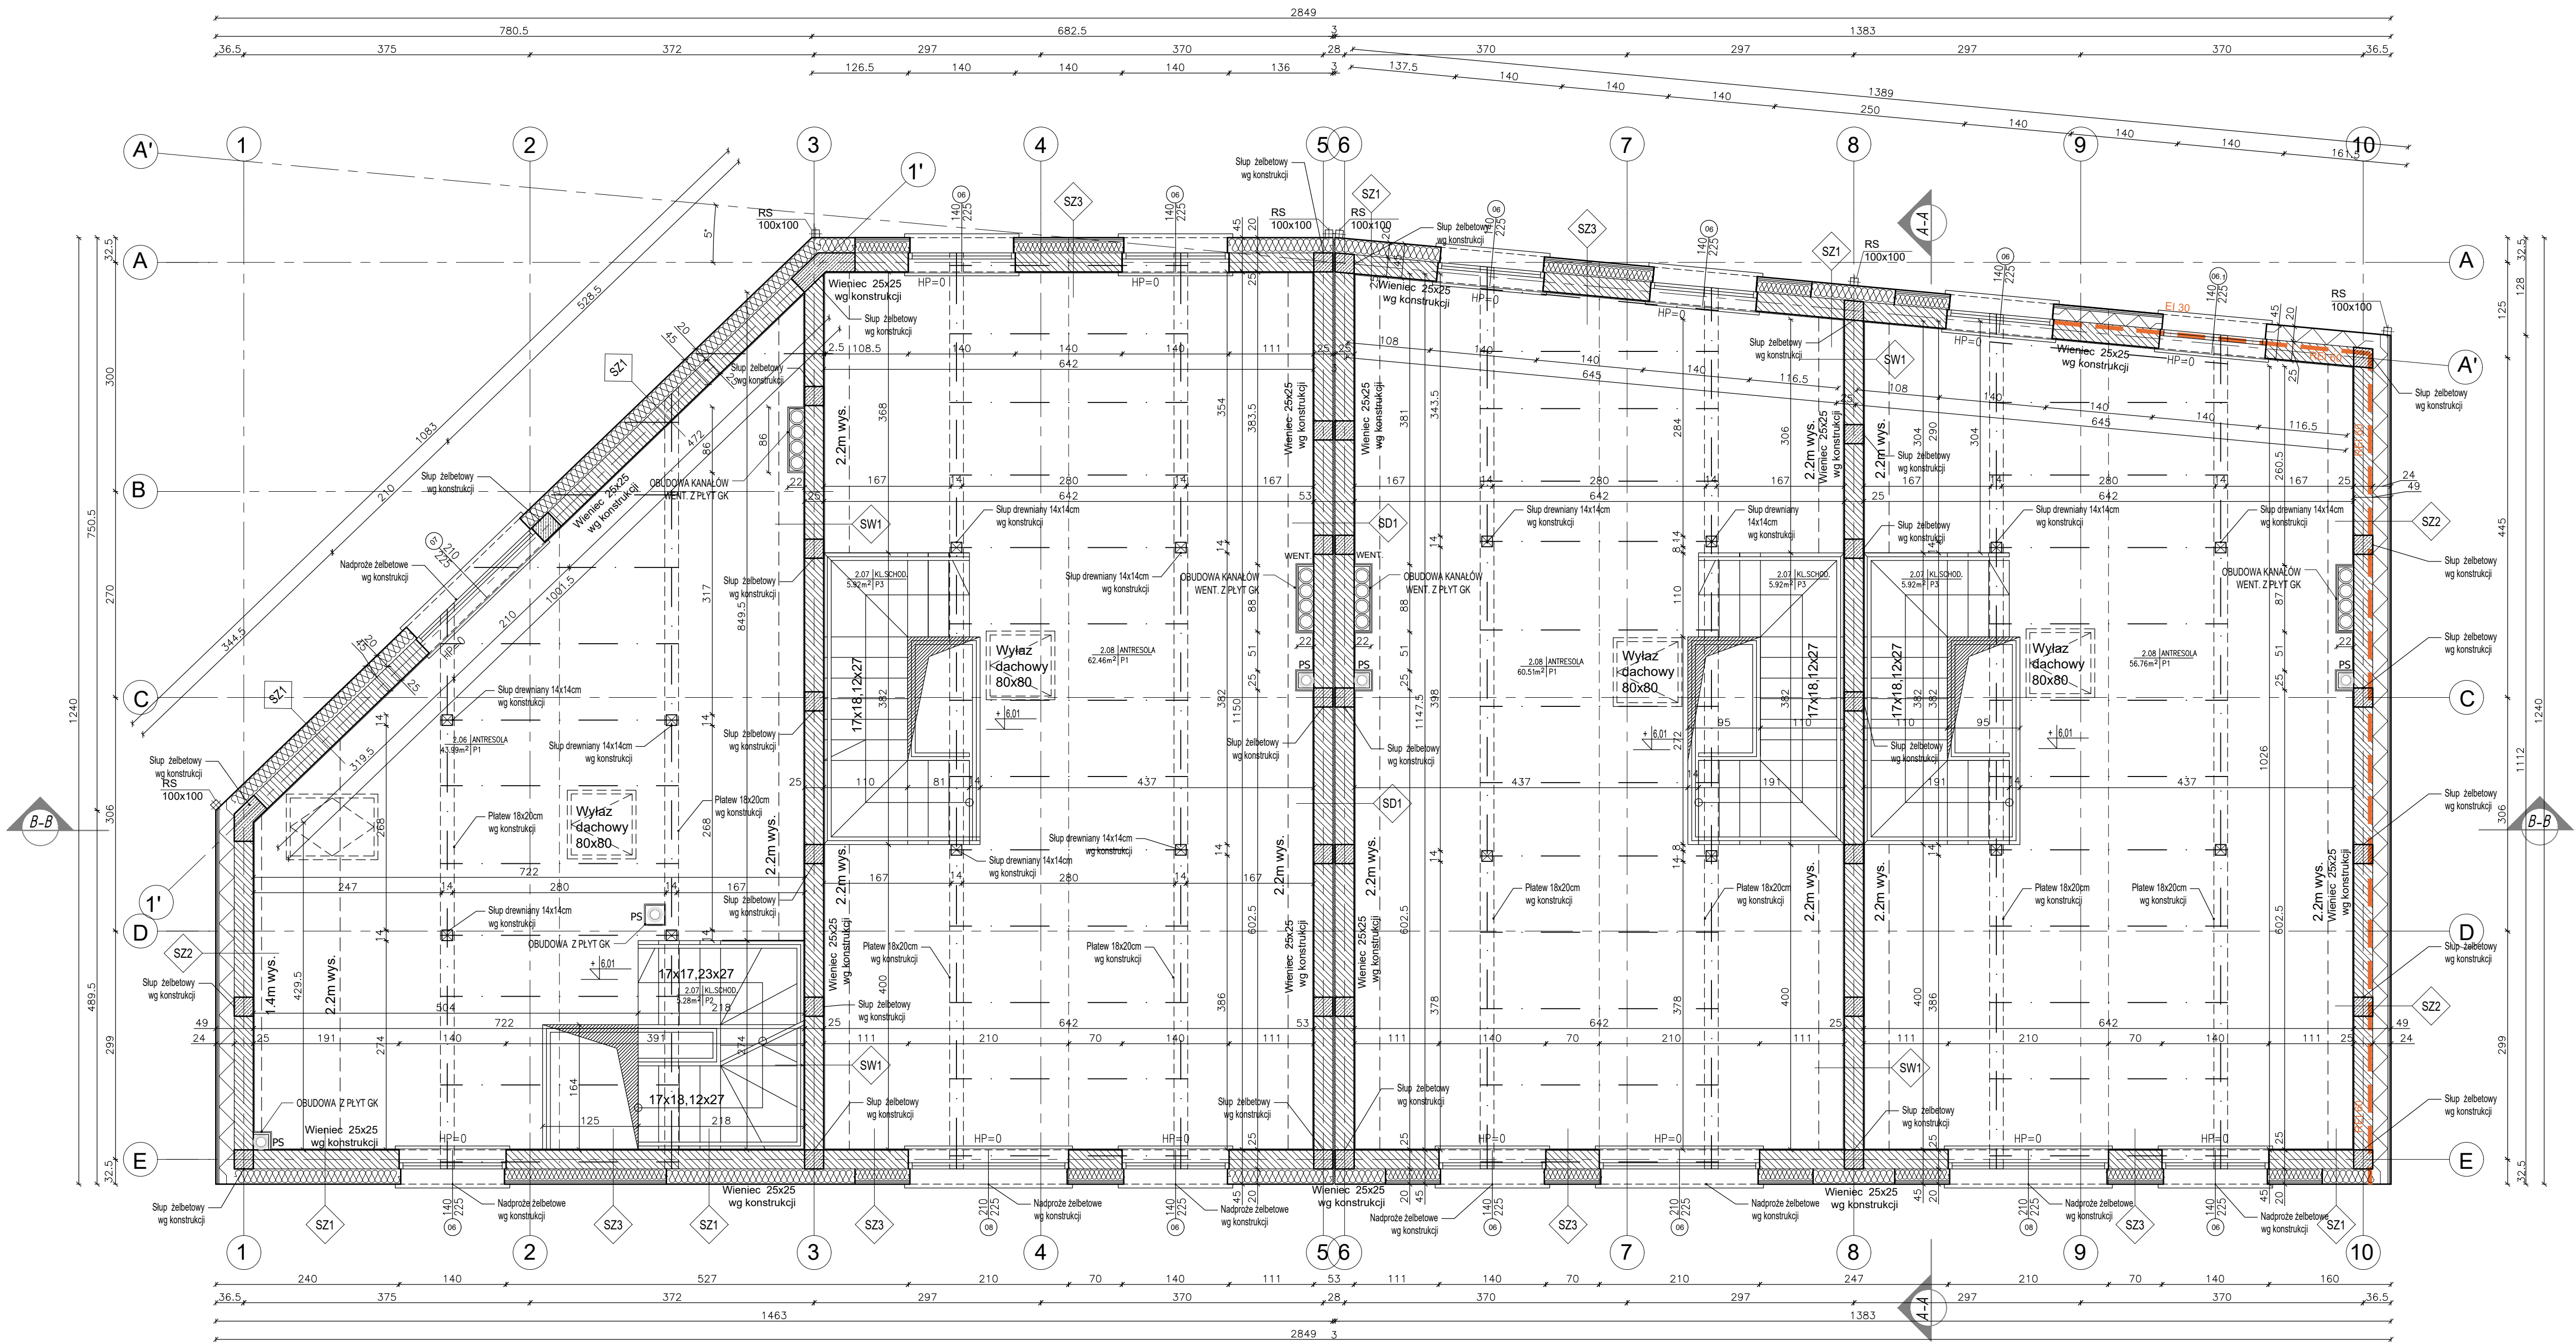

| ZESTAWIENIE POWIERZCHNI 1 PIĘTRA-ANTRESOLA |                                   |              |                        |
|--------------------------------------------|-----------------------------------|--------------|------------------------|
| BUDYNEK A                                  |                                   |              |                        |
| LOKAL A.1                                  |                                   |              |                        |
| NR POM.                                    |                                   | POSADZKA     | POW. [m <sup>2</sup> ] |
| 2.06                                       | ANTRESOLA (pow. pomocnicza)       | GRES/PARKIET | 43.22                  |
| 2.07                                       | KŁATKA SCHODOWA (pow. pomocnicza) | GRES/PARKIET | 5.28                   |
| Powierzchnia pomocnicza (suma):            |                                   |              | 48.50                  |
| LOKAL A.2                                  |                                   |              |                        |
| NR POM.                                    |                                   | POSADZKA     | POW. [m <sup>2</sup> ] |
| 2.07                                       | KŁATKA SCHODOWA (pow. pomocnicza) | GRES/PARKIET | 5.92                   |
| 2.08                                       | ANTRESOLA (pow. pomocnicza)       | GRES/PARKIET | 62.46                  |
| Powierzchnia pomocnicza (suma):            |                                   |              | 68.38                  |
| BUDYNEK A (łącznie)                        |                                   |              |                        |
| Pow. pomocnicza (ogółem):                  |                                   |              | 116.88                 |

| ZESTAWIENIE POWIERZCHNI 1 PIĘTRA-ANTRESOLA |                                   |              |                        |
|--------------------------------------------|-----------------------------------|--------------|------------------------|
| BUDYNEK B                                  |                                   |              |                        |
| LOKAL B.1                                  |                                   |              |                        |
| NR POM.                                    |                                   | POSADZKA     | POW. [m <sup>2</sup> ] |
| 2.07                                       | KŁATKA SCHODOWA (pow. pomocnicza) | GRES/PARKIET | 5.92                   |
| 2.08                                       | ANTRESOLA (pow. pomocnicza)       | GRES/PARKIET | 60.51                  |
| Powierzchnia pomocnicza (suma):            |                                   |              | 66.43                  |
| LOKAL B.2                                  |                                   |              |                        |
| NR POM.                                    |                                   | POSADZKA     | POW. [m <sup>2</sup> ] |
| 2.07                                       | KŁATKA SCHODOWA (pow. pomocnicza) | GRES/PARKIET | 5.92                   |
| 2.08                                       | ANTRESOLA (pow. pomocnicza)       | GRES/PARKIET | 56.76                  |
| Powierzchnia pomocnicza (suma):            |                                   |              | 62.68                  |
| BUDYNEK B (łącznie)                        |                                   |              |                        |
| Pow. użytkowa + Pow. pomocnicza (ogółem):  |                                   |              | 129.11                 |

